


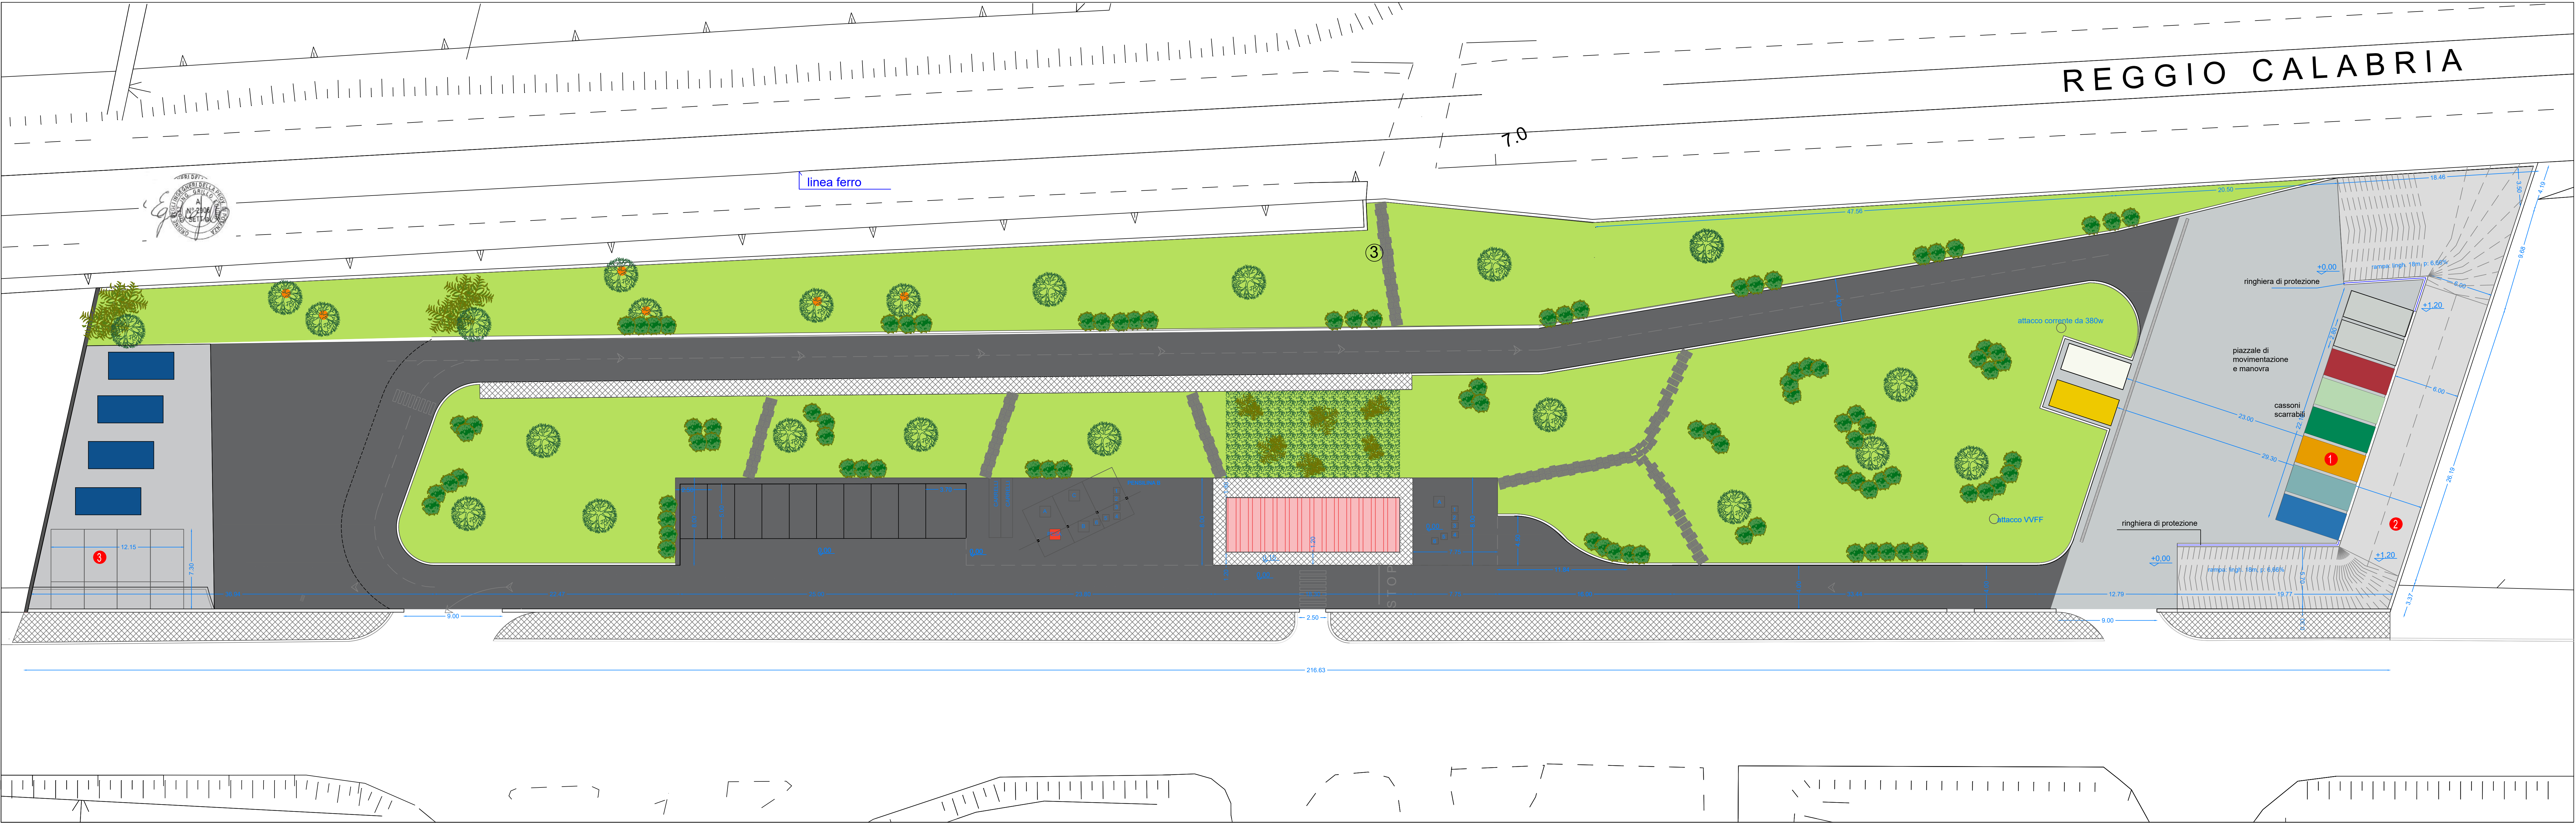

LEGENDA	
	AREA DI TRANSITO IN CONGLOMERATO BITUMINOSO
	PAVIMENTAZIONE IN cls LEVIGATO CON SOTTOSTANTE IMPERMEABILIZZAZIONE
	UFFICIO, SPOGLIATOIO, SERVIZI
	AREA A VERDE
	CASSONI SCARRABILI
	RAMPA PER CONFERIMENTO RIFIUTI
	TETTOIA STOCCAGGIO RUPIRAE

STUDIO TECNICO ING. EGIDIO GRILLO

Via Frassini, n. 20 - 85040 Nemoli (PZ)
Tel/fax 3883606810 P.IVA 01913520761
e-mail egidio.grillo@libero.it PEC egidio.grillo@ingpec.eu



**A.U.A.
CENTRO DI RACCOLTA COMUNALE
"ARECHI"**
Comune di Salerno
Provincia di Salerno

Autorizzazione allo scarico in fognatura delle acque
reflue dei servizi igienici e delle acque meteoriche

ELABORATO: Planimetria generale	TAVOLA GRAFICA: Tav.02 Rev. 00
SCALA: 1:200	DATA: Giugno 2020
IL TECNICO: Ing. Egidio Grillo	

IL COMMITTENTE:	VISTO:
-----------------	--------